

ÚZEMNÝ PLÁN MESTA PRIEVIDZA




ZMENY A DOPLNKY č. 12

PRIESTOROVÉ USPORIADANIE A FUNKČNÉ VYUŽITIE ÚZEMIA - NÁLOŽKA



VÝREZ 1

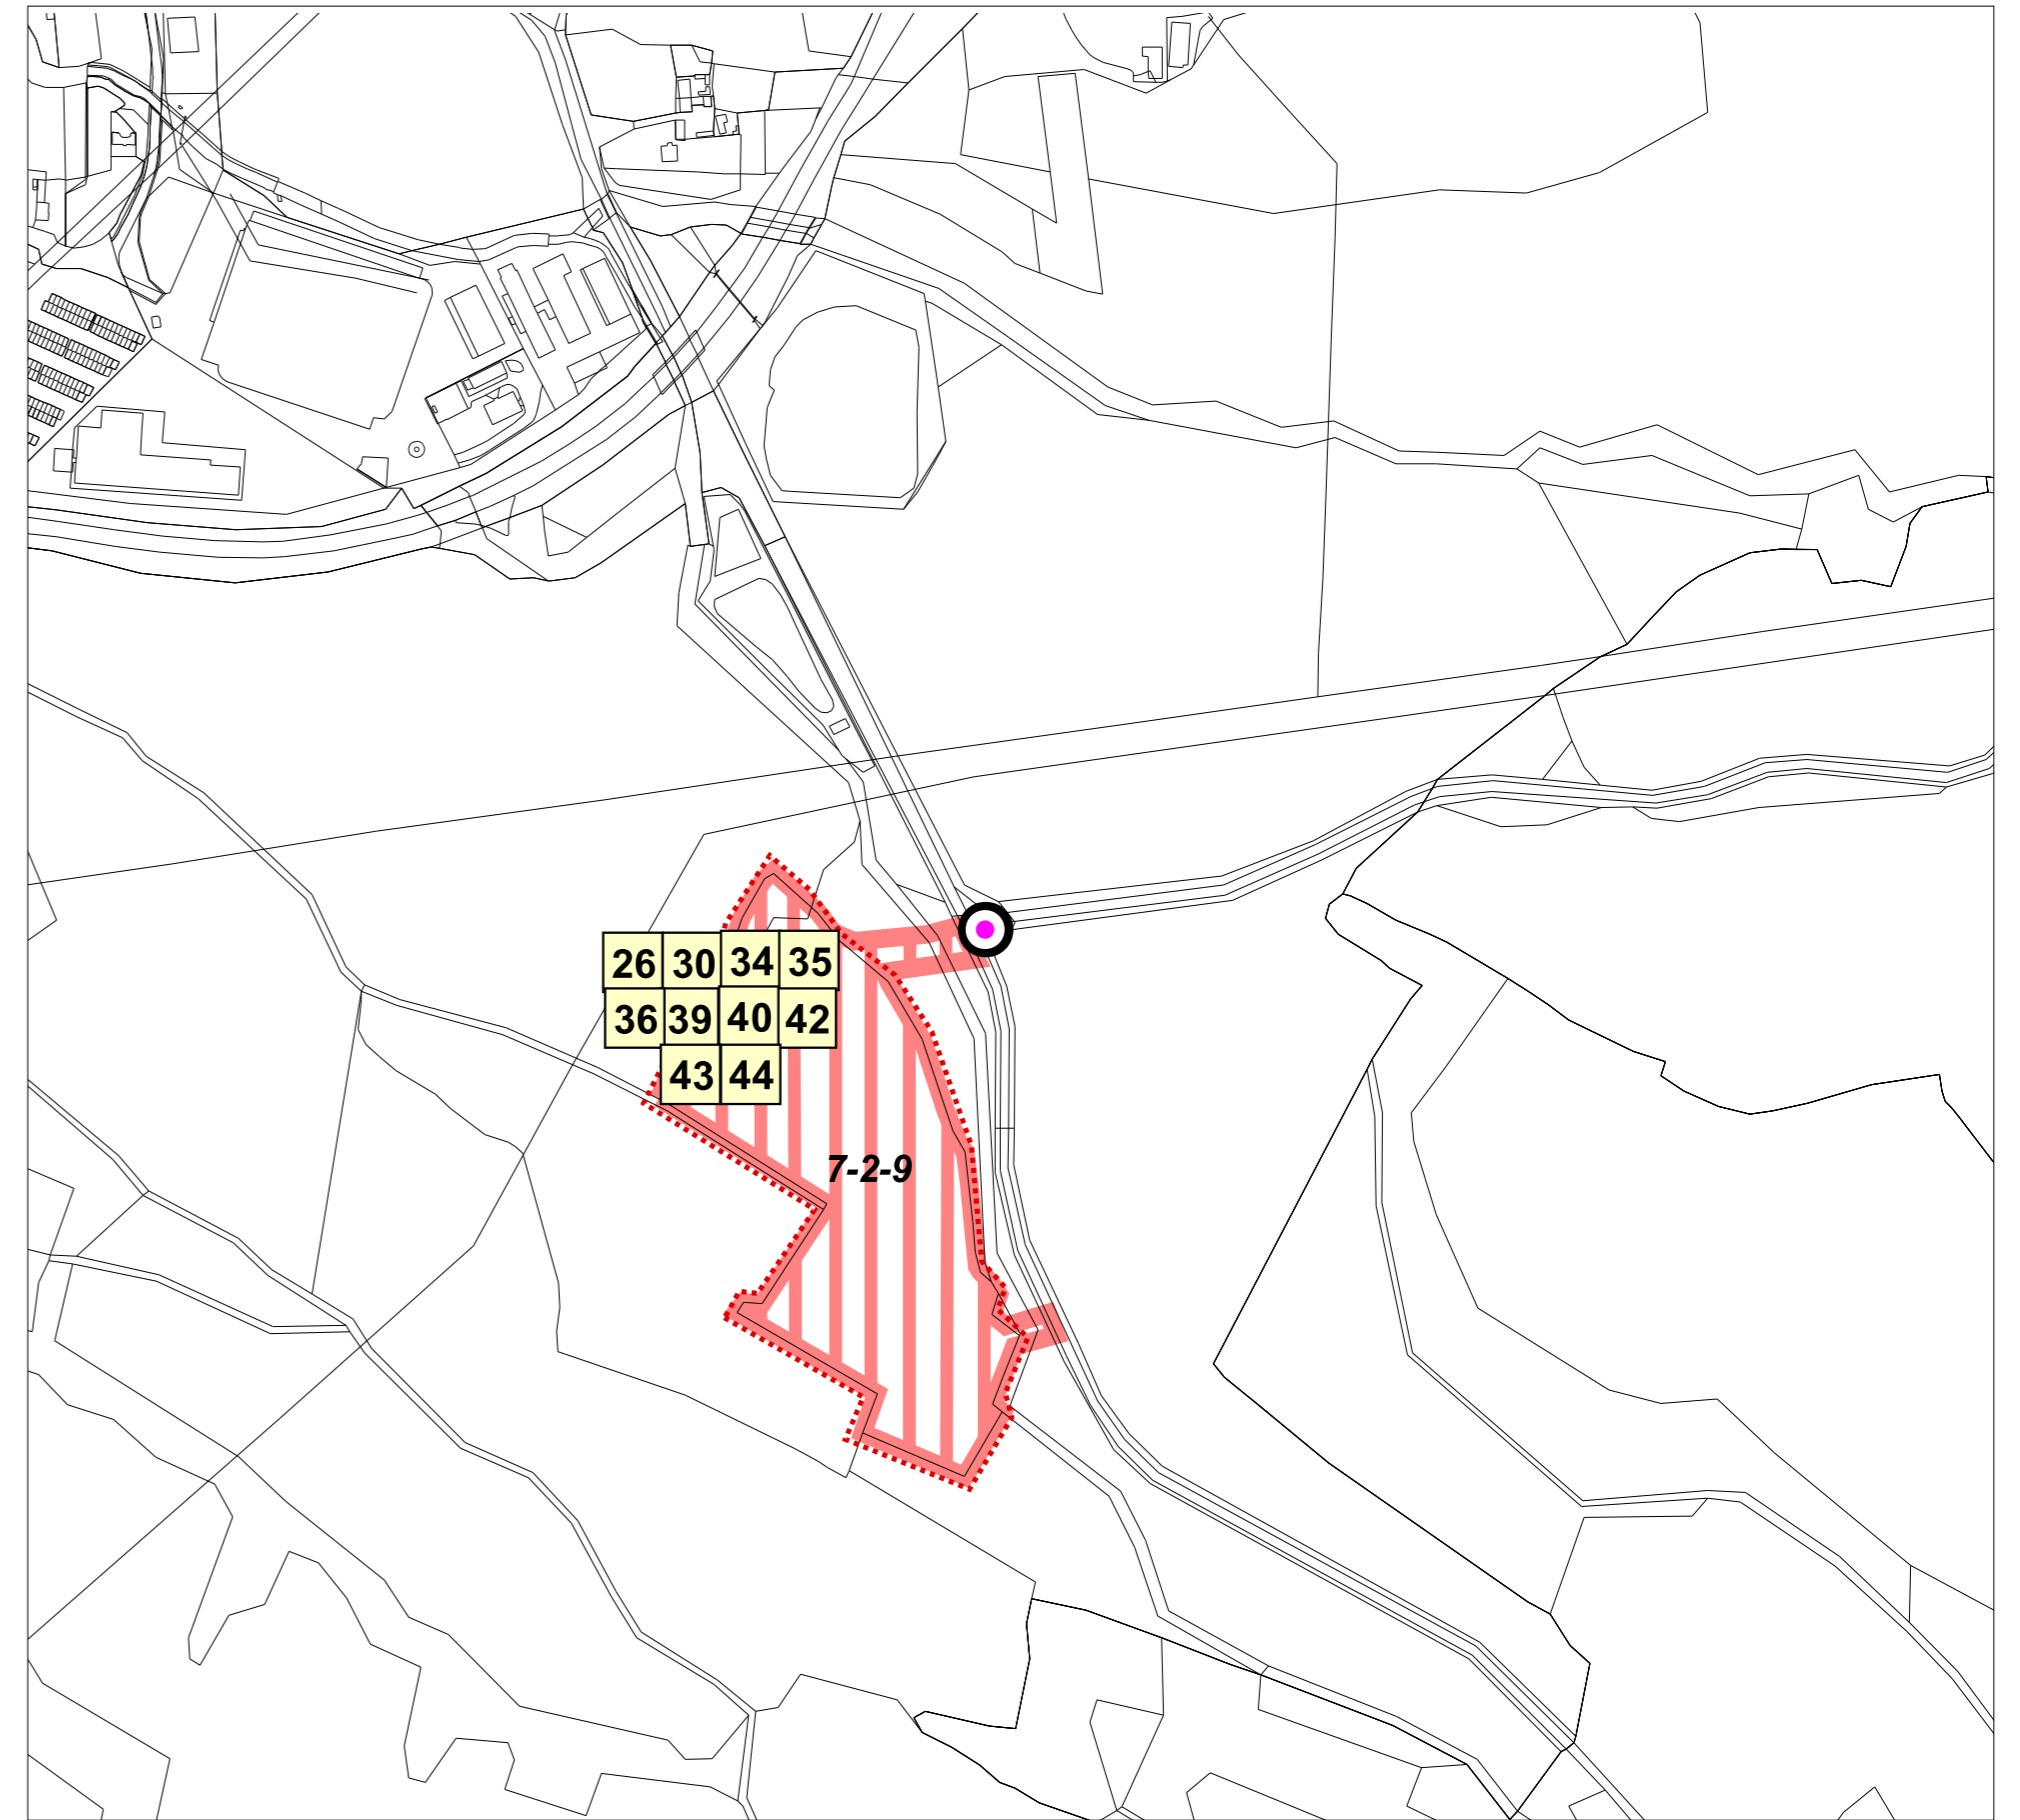

VÝREZ 2




LEGENDA

ZMENY A DOPLNKY č. 12

STAV	NÁVRH	VÝHEAD	
			HRANICA ZASTAVANÉHO ÚZEMIA
			OKRUŽNÁ KRIŽOVATKA
			OBYTNÉ ÚZEMIE
			VÝROBNÉ ÚZEMIE - PRIEMYSEL A POĽNOHOSPODÁRSTVO
			PLOCHY PARKOVEJ ZELENE

PLOCHY PRE VEREJNOPROSPEŠNÉ STAVBY	
Ozn.	Verejnoprospešná stavba
3	Sadové a terénne úpravy
18	Mestský park
26	Rozšírenie vodovodu *
30	Sieť cestných komunikácií - návrh *
34	Pešie trasy *
35	Cyklotrasy *
36	Rozšírenie rozvodov el. vedenia *
39	Rozšírenie rozvodov plynu
40	Tepelné energetické zariadenia
42	Vodovod a technologické zariadenia *
43	Kanalizácia a technologické zariadenia *
44	Telekomunikačná sieť

* - koridory a trasy sú bližšie definované v príslušnom výkrese grafickej časti

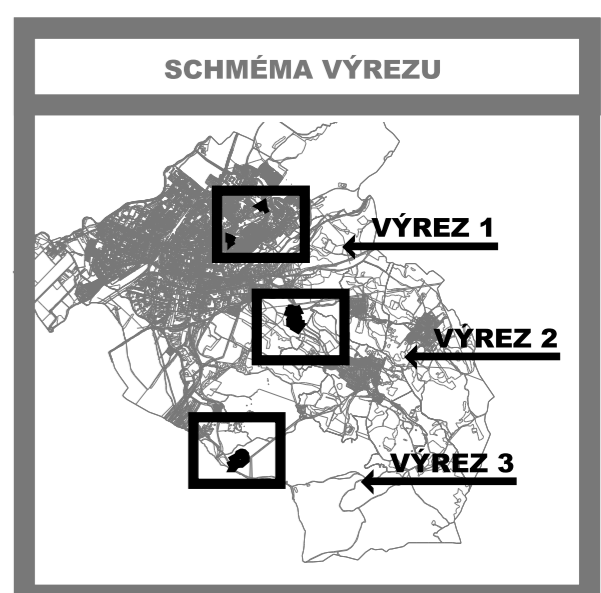

SADA č.	VÝKRES č.	MIERKA		
	2	1 : 5 000		

HL. RIEŠITEL : ING.ARCH. GABRIEL SZALAY ZÁKAZKA č. : 02 07/2010
 RIEŠITEL : ING. P. JURECKÝ, V. KRECHÁČ ETAPA : NÁVRH
 VYPRACOVAL : ING. IGOR KMEŤ DÁTUM : 09 2010

AGS
ATELIÉR

OBSTARÁVATEL : MESTO PRIEVIDZA



ÚZEMNÝ PLÁN MESTA PRIEVIDZA

ZMENY A DOPLNKY č. 12 - NÁVRH

OBSAH VÝKRESU : PRIESTOROVÉ USPORIADANIE A FUNKČNÉ VYUŽITIE ÚZEMIA - NÁLOŽKA